




PLANTA ARQUITECTONICA  
PLANTA ALTA

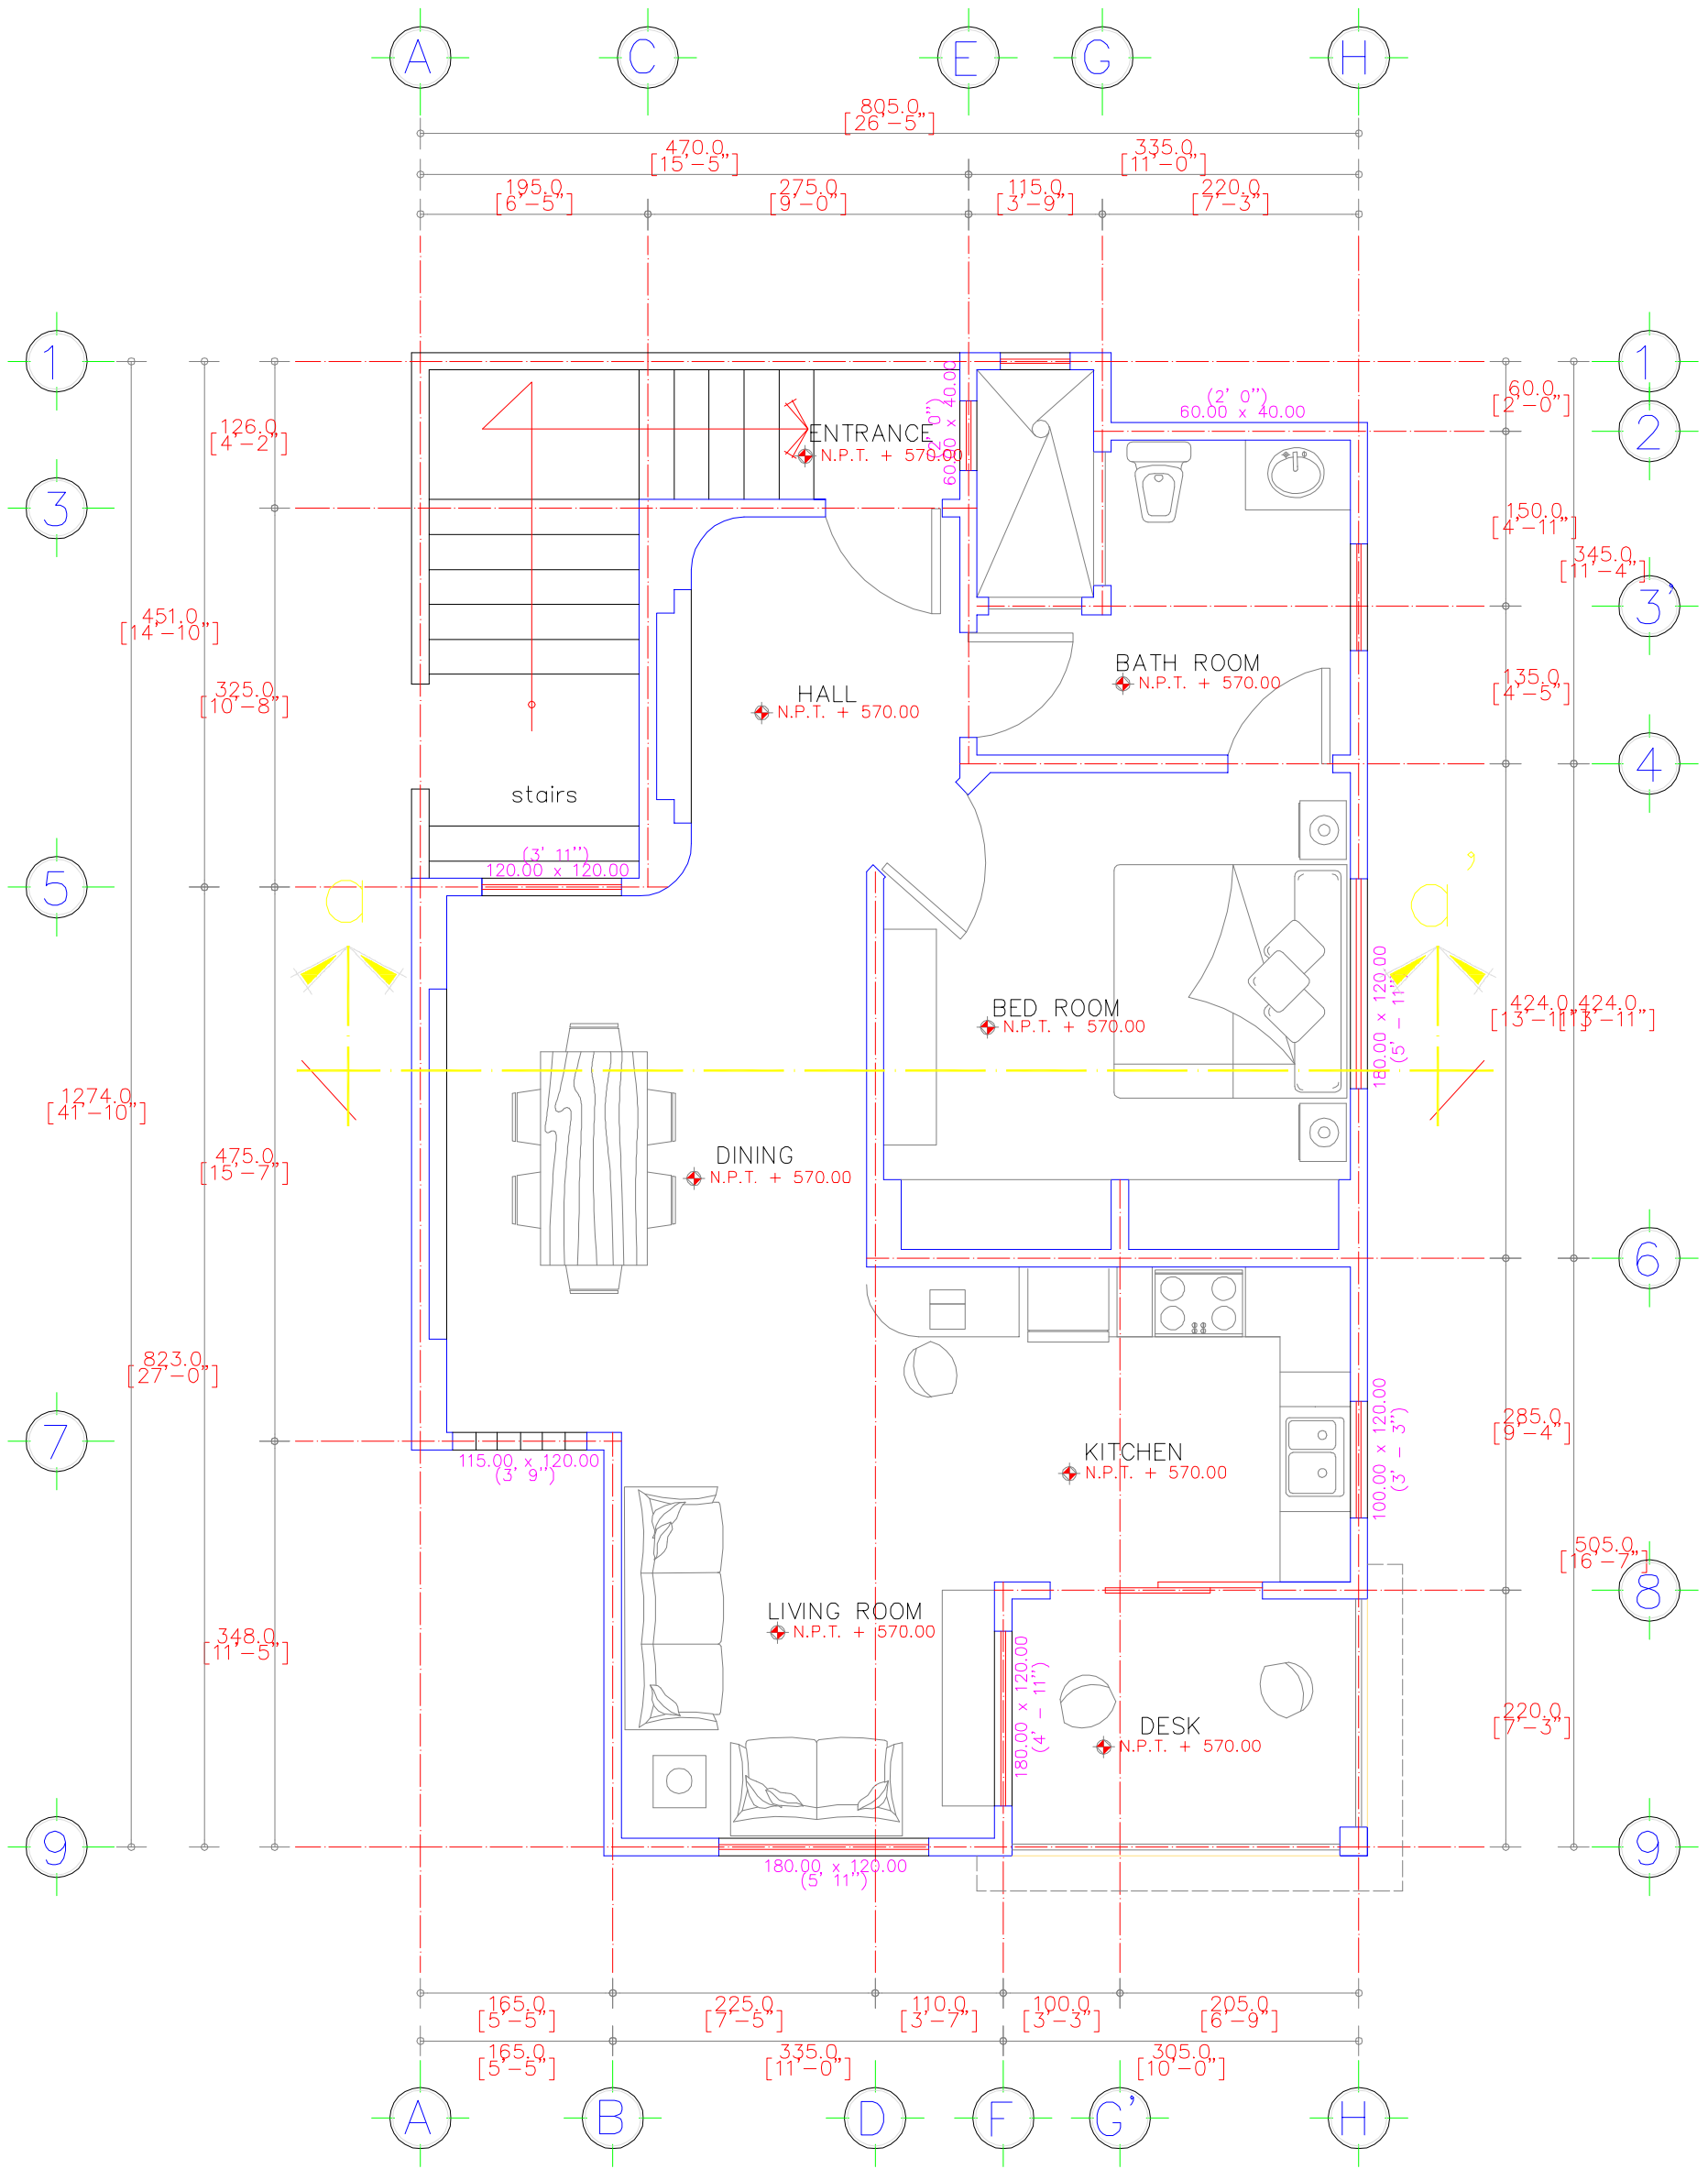


# PLANTA ARQUITECTONICA

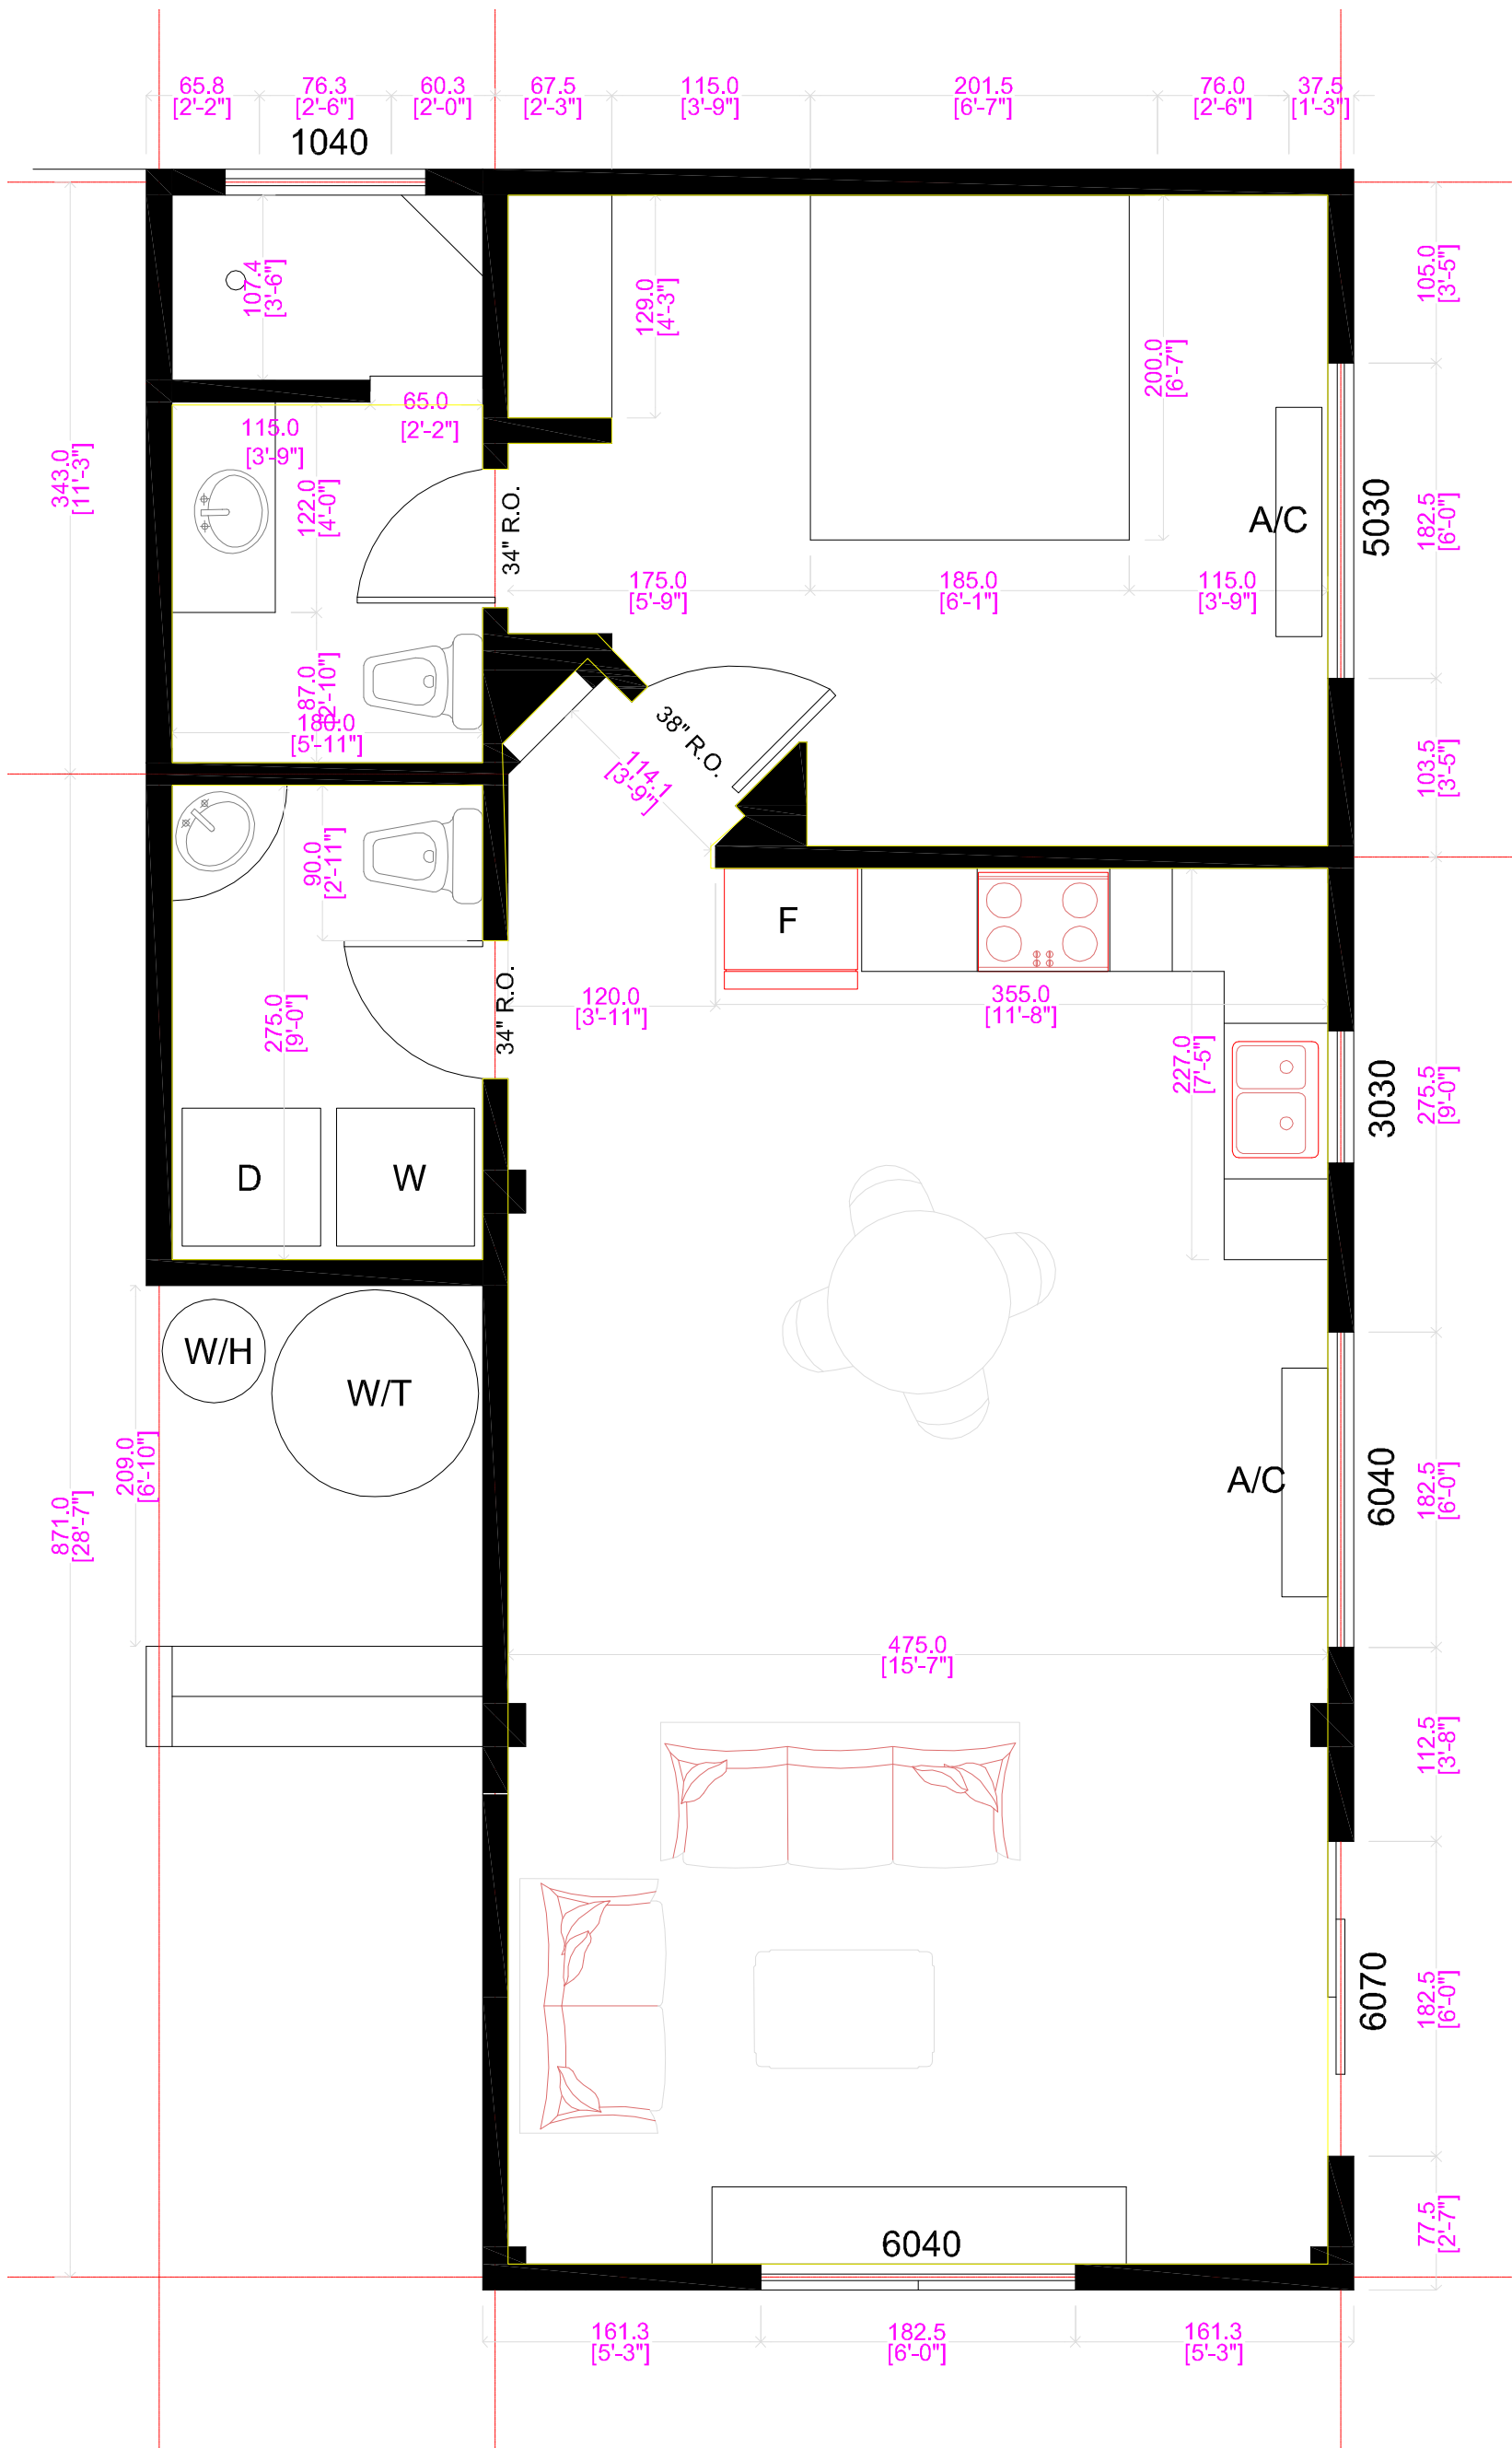

# PLANTA ARQUITECTONICA

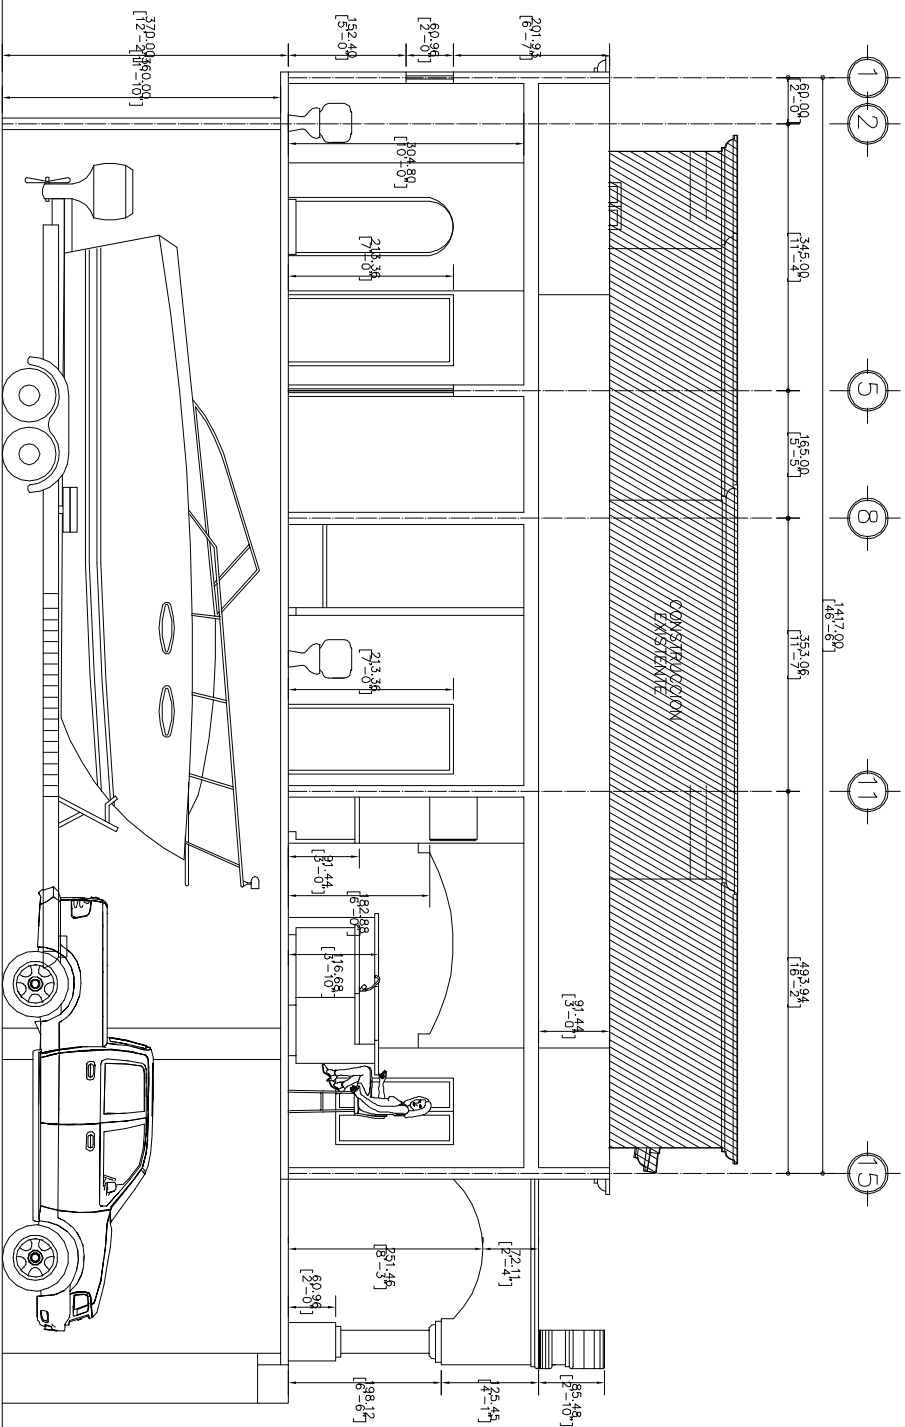

CORTE TRANSVERSAL d - d'

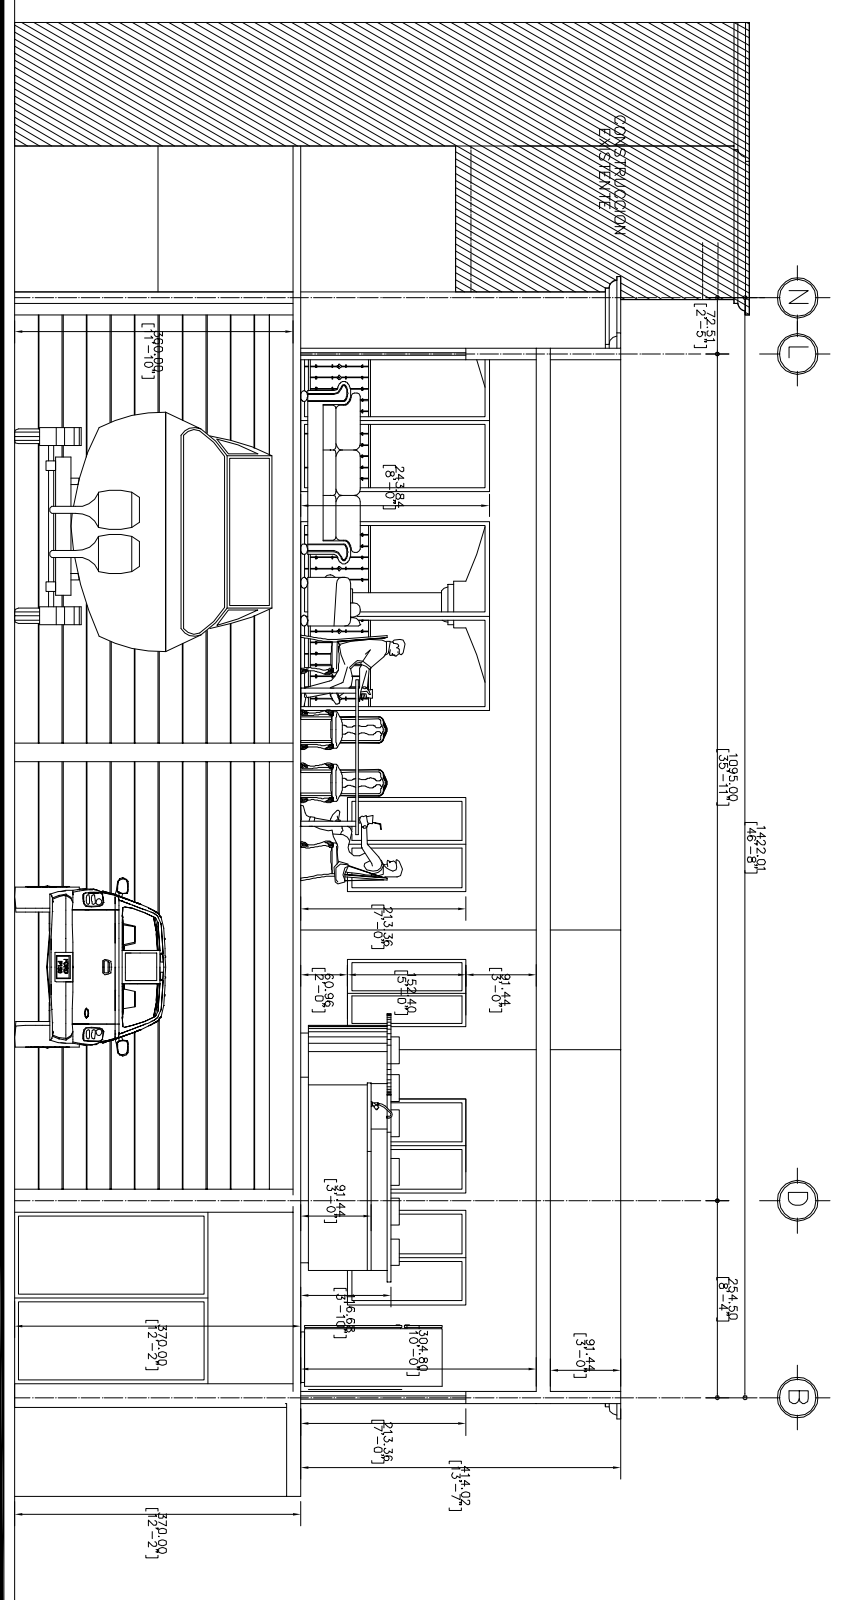

CORTE LONGITUDINAL b - b'

